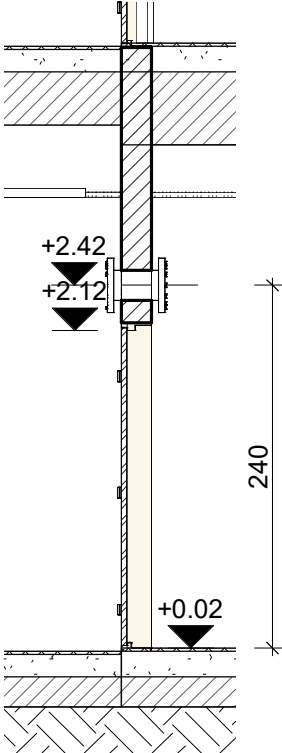
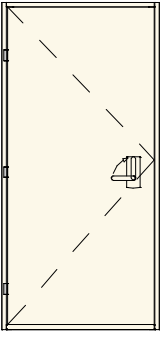
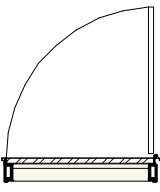
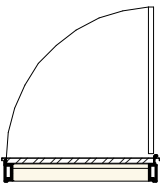
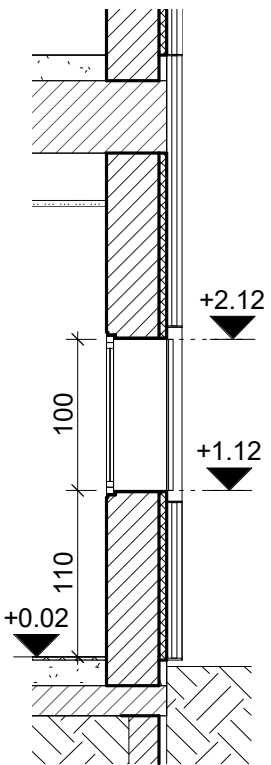
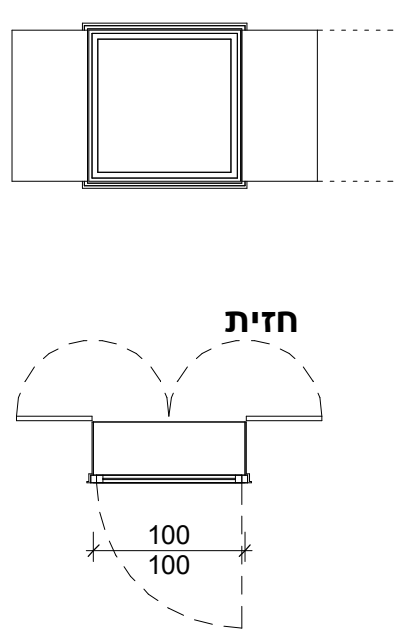


| רשימת מסגרות |                   |          |      |        |            |       |
|--------------|-------------------|----------|------|--------|------------|-------|
| מספר פריט    | שם פריט           | מידות    | כמות | מהדורה | תאריך      | סטטוס |
| 0-מ          | רשימת מסגרות      |          |      |        |            |       |
| 1-מ          | דלת ממ"ס          | 90/210   | 3    | 01     | 15.06.2023 | למכר  |
| 2-מ          | חלון ממ"ס         | 100/100  | 3    | 01     | 15.06.2023 | למכר  |
| 3-מ          | צינור אוויר 8"    | 8"       | 9    | 01     | 15.06.2023 | למכר  |
| 4-מ          | צינור אוויר 4"    | 4"       | 3    | 01     | 15.06.2023 | למכר  |
| 5-מ          | דלת פלדה          | 120/210  | 4    | 01     | 15.06.2023 | למכר  |
| 6-מ          | רפפת שחרור עשן    | 140/70   | 3    | 01     | 15.06.2023 | למכר  |
| 7-מ          | גדר בגובה 200 ס"מ | מ"א 60   | 1    | 01     | 15.06.2023 | למכר  |
| 8-מ          | מעקה כולל מאחז יד | מ"א 21   | 1    | 02     | 15.06.2023 | למכר  |
| 9-מ          | מאחז יד           | מ"א 35.7 | 1    | 02     | 15.06.2023 | למכר  |
| 10-מ         | מאחז יד           | מ"א 40.6 | 1    | 02     | 15.06.2023 | למכר  |
| 11-מ         | מעקה זכוכית       | מ"א 24   | 1    | 02     | 15.06.2023 | למכר  |

|   |                                                    |                                            |                                                              |
|---|----------------------------------------------------|--------------------------------------------|--------------------------------------------------------------|
| כמות   | מ-1                                                |                                            | טיפוס                                                        |
| 3   | מידות: 90/210                                      | דלת הדף רסיסים מוסדית לפי דרישות ת.י. 4422 |                                                              |
| <div style="display: flex; justify-content: space-around; align-items: center;"> <div style="text-align: center;">  <p>חתר</p> </div> <div style="text-align: center;">  <p>חזית</p> </div> </div> <div style="display: flex; justify-content: space-around; align-items: center;"> <div style="text-align: center;">  <p>90<br/>210</p> </div> <div style="text-align: center;">  <p>תכנית</p> </div> </div> |                                                    |                                            |                                                              |
| מונחי הרשימה הינם קוד מקוצר. הגדרה מלאה ראה במפרט המיוחד.   |                                                    |                                            | כללי                                                         |
| מיקום   | ממ"מ<br>ראה תוכנית קומת קרקע, קומה א' וקומה ב'     | צירים                                      | לפי הוראות פיקוד העורף                                       |
| צביעה / אילגון   | לבחירת האדריכל- צבע בהתזה                          | ידיות                                      | לפי הוראות פיקוד העורף                                       |
| משקוף   | משקוף פלדה מגלוונת איטום בהתאם לדרישות פיקוד העורף | מנעול                                      | לפי הוראות פיקוד העורף                                       |
| רשת   |                                                    | אחר                                        |                                                              |
| כנף   | ענף פלדה מגלוונת בהתאם לדרישות פיקוד העורף         | הערות:                                     | כל הפרופילים / האביזרים / פרזול לאישור אדריכל עפ"י מפרט יצרן |
| תריס   |                                                    |                                            |                                                              |
| עדכונים:   |                                                    | המזמין:                                    | חברה לפיתוח קצרין                                            |
|   |                                                    | הפרוייקט:                                  | מבנה לטכנו' מתקד' קצרין                                      |
|   |                                                    | שם התכנית:                                 | דלת ממ"ס                                                     |
|   |                                                    | מס תכנית:                                  | מ-1                                                          |
|   |                                                    | קנ"מ:                                      | 1 : 50                                                       |
|   |                                                    | תאריך:                                     | 18.04.2023                                                   |
|   |                                                    | לביצוע                                     | למכר                                                         |
|   |                                                    | לעיון                                      |                                                              |
| <p style="text-align: center;"> <b>Giladi Ayal</b><br/> architects<br/> טל: 04-699-6959 דוא"ל: office@gaa.co.il<br/> פקס: 04-699-6919 שדה נחמיה ד.נ.ג.ע 1214500<br/> www.gaa.co.il </p>   |                                                    |                                            |                                                              |

|   |                                                                                |            |   |
|---|--------------------------------------------------------------------------------|------------|---|
| כמות   | 2-מ                                                                            |            | טיפוס   |
| 3   | מידות: 100/100                                                                 |            | תיאור<br>חלון הדף מוסדי לפי דרישות ת.י. 4422 פח 24 מ"מ דור חדש<br>+ חלון חד כנפי צירי למרחב מוגן דור חדש דגם קליל גזית 4583<br>או ש"ע ע"פ ת.י. 1068 |
| <div style="display: flex; justify-content: space-around; align-items: center;"> <div style="text-align: center;">  <p>חתך</p> </div> <div style="text-align: center;">  <p>תכנית</p> </div> </div> |                                                                                |            |   |
| מונחי הרשימה הינם קוד מקוצר. הגדרה מלאה ראה במפרט המיוחד.   |                                                                                |            | כללי   |
| מיקום   | ממ"מ<br>ראה תוכנית קומת קרקע, קומה א' וקומה ב'                                 | צירים      | לפי הוראות פיקוד העורף   |
| צביעה / אילגון   | לבחירת האדריכל- צבע בהתזה                                                      | ידיעות     | לפי הוראות פיקוד העורף   |
| משקוף   | משקוף פלדה מגלוונט איטום בהתאם לדרישות פיקוד העורף + דגם קליל גזית 4583 או ש"ע | מנעול      | לפי הוראות פיקוד העורף   |
| רשת   | רשת קבועה נשלפת                                                                | אחר        | זיגוג: רב שכבתי 9.5 מ"מ<br>ע"פ ת.י. 1068   |
| כנף   | כנף פלדה מגלוונט בהתאם לדרישות פיקוד העורף + כנף אחת פתיחה צירית               | הערות:     | כל הפרופילים / האביזרים / פרזול לאישור אדריכל ע"י מפרט יצרן                                                                                         |
| תריס   |                                                                                |            |   |
| עדכונים:   |                                                                                | המזמין:    | חברה לפיתוח קצרין   |
|   |                                                                                | הפרוייקט:  | 1215 מבנה לטכנו' מתקד' קצרין   |
|   |                                                                                | שם התכנית: | חלון ממ"ס   |
|   |                                                                                | מס תכנית:  | 2-מ   |
|   |                                                                                | קנ"מ:      | 1 : 50   |
|   |                                                                                | תאריך:     | 18.04.2023   |
|   |                                                                                | לביצוע     |   |
|   |                                                                                | למכר       |   |
|   |                                                                                | לעיון      |   |
| <div style="text-align: center;">  <p>Giladi Ayal<br/>architects</p> <p>טל: 04-699-6959 דוא"ל: office@gaa.co.il<br/>פקס: 04-699-6919 שדה נחמיה ד.נ.ג.ע 1214500<br/>www.gaa.co.il</p> </div>                                                                                         |                                                                                |            |   |

|   |                                                       |                                                              |   |
|---|-------------------------------------------------------|--------------------------------------------------------------|---|
| כמות   | 3-מ                                                   |                                                              | טיפוס   |
| 9   | מידות: 8"                                             | צינור אוויר 8" Ø<br>לכניסת אוויר, יציאת אוויר, מיזוג ומערכות | תיאור   |
|   |                                                       |                                                              |   |
| <div>חזית</div> <div>תכנית</div>   |                                                       |                                                              |   |
| מונחי הרשימה הינם קוד מקוצר. הגדרה מלאה ראה במפרט המיוחד.                                                                            |                                                       |                                                              | כללי   |
| מיקום   | ממ"מ<br>ראה תוכנית קומת קרקע, קומה א' וקומה ב'        | צירים                                                        | לפי הוראות פיקוד העורף   |
| צביעה / אילגון   | לבחירת האדריכל- צבע בהתזה                             | ידיות                                                        | לפי הוראות פיקוד העורף   |
| משקוף   | משקוף פלדה מגלוונט איטום<br>בהתאם לדרישות פיקוד העורף | מנעול                                                        | לפי הוראות פיקוד העורף   |
| רשת   |                                                       | אחר                                                          | צינור הכנסת אוויר כולל שסתום הדף וקצה מסנן<br>צינור יציאת אוויר כולל שסתום שחרור לחץ יתר<br>צינור מיזוג אוויר בגובה 240 ס"מ |
| כנף   |                                                       | הערות:                                                       | כל הפרופילים / האביזרים /<br>פרחול לאישור אדריכל עפ"י<br>מפרט יצרן                                                          |
| תריס   |                                                       |                                                              |   |
| עדכונים:   |                                                       | המזמין:                                                      | חברה לפיתוח קצרין   |
|   |                                                       | הפרוייקט:                                                    | 1215 מבנה לטכנו' מתקד' קצרין                                                                                                |
|   |                                                       | שם התכנית:                                                   | צינור אוויר 8   |
|   |                                                       | מס תכנית:                                                    | 3-מ   |
|   |                                                       | קנ"מ:                                                        | 1 : 50   |
|   |                                                       | תאריך:                                                       | 18.04.2023   |
|   |                                                       | לביצוע                                                       |   |
|   |                                                       | למכר                                                         |   |
|   |                                                       | לעיון                                                        |   |
| <div> </div> <div> טל: 04-699-6959 דוא"ל: office@gaa.co.il<br/> פקס: 04-699-6919 שדה נחמיה ד.נ.ג.ע 1214500<br/> www.gaa.co.il </div> |                                                       |                                                              |   |




|   |                                                    |                  |                                                              |
|---|----------------------------------------------------|------------------|--------------------------------------------------------------|
| כמות   | מ-4                                                |                  | טיפוס                                                        |
| 3   | מידות: 4"                                          | צינור אוויר 4" Ø | תיאור                                                        |
|   |                                                    |                  |                                                              |
| <p>מונחי הרשימה הינם קוד מקוצר. הגדרה מלאה ראה במפרט המיוחד.</p>                                                                                      |                                                    |                  | כללי                                                         |
| מיקום   | ממ"מ                                               | צירים            | לפי הוראות פיקוד העורף                                       |
| צביעה / אילגון   | ראה תוכנית קומת קרקע, קומה א' וקומה ב'             | ידיות            | לפי הוראות פיקוד העורף                                       |
| משקוף   | לבחירת האדריכל- צבע בהתזה                          | מנעול            | לפי הוראות פיקוד העורף                                       |
| רשת   | משקוף פלדה מגלוונט איטום בהתאם לדרישות פיקוד העורף | אחר              |                                                              |
| כנף   |                                                    | הערות:           | כל הפרופילים / האביזרים / פרזול לאישור אדריכל עפ"י מפרט יצרן |
| תריס   |                                                    |                  |                                                              |
| עדכונים:   |                                                    | המזמין:          | חברה לפיתוח קצרין                                            |
|   |                                                    | הפרוייקט:        | 1215 מבנה לטכנו' מתקד' קצרין                                 |
|   |                                                    | שם התכנית:       | צינור אוויר 4                                                |
|   |                                                    | מס תכנית:        | מ-4                                                          |
|   |                                                    | קנ"מ:            | 1 : 50                                                       |
|   |                                                    | תאריך:           | 18.04.2023                                                   |
|   |                                                    | לביצוע           |                                                              |
|   |                                                    | למכר             |                                                              |
|   |                                                    | לעיון            |                                                              |
| <p><b>Giladi Ayal</b><br/>architects<br/>טל: 04-699-6959 דוא"ל: office@gaa.co.il<br/>פקס: 04-699-6919 שדה נחמיה ד.נ.ג.ע 1214500<br/>www.gaa.co.il</p> |                                                    |                  |                                                              |

|   |                                                     |                                                                     |                                                              |
|---|-----------------------------------------------------|---------------------------------------------------------------------|--------------------------------------------------------------|
| כמות   | מ-5                                                 |                                                                     | טיפוס                                                        |
| 4   | מידות: 120/210                                      |                                                                     | תיאור                                                        |
|   |                                                     |                                                                     |                                                              |
| <div> <div>חזית</div> <div>חיתך</div> <div>תכנית</div> </div>                                                                       |                                                     |                                                                     |                                                              |
| מונחי הרשימה הינם קוד מקוצר. הגדרה מלאה ראה במפרט המיוחד.                                                                           |                                                     |                                                                     | כללי                                                         |
| מיקום   | חדר מדרגות<br>ראה תכנית קומת קרקע, קומה א' וקומה ב' | צירים                                                               | צירי פייפ מגולוונים פלרז או ש"ע                              |
| צביעה / אילגון   | ע"פ בחירת אדריכל- צבוע בתנור                        | ידיעות                                                              | פלדה מצופה פלסטיק שחור פלרז או ש"ע                           |
| משקוף   | משקוף פלדה מגולוונת                                 | מנעול                                                               | צילינדר                                                      |
| רשת   |                                                     | אחר                                                                 |                                                              |
| כנף   | חד כנפי פלדה מגולוונת<br>כיוון ע"פ תכנית            | הערות:                                                              | כל הפרופילים / האביזרים / פרזול לאישור אדריכל עפ"י מפרט יצרן |
| תריס   |                                                     |                                                                     |                                                              |
| עדכונים:   |                                                     | המזמין: חברה לפיתוח קצרין<br>הפרוייקט: 1215 מבנה לטכנו' מתקד' קצרין |                                                              |
|   |                                                     | שם התכנית: דלת פלדה<br>מס תכנית: 5-מ<br>קנ"מ: 1 : 50                |                                                              |
| Giladi Ayal<br>architects<br>טל: 04-699-6959 דוא"ל: office@gaa.co.il<br>פקס: 04-699-6919 שדה נחמיה ד.נ.ג.ע 1214500<br>www.gaa.co.il |                                                     | תאריך: 18.04.2023<br>ליבצוע<br>למכר<br>לעיון                        |                                                              |


|   |                                                  |   |                                                                    |
|---|--------------------------------------------------|---|--------------------------------------------------------------------|
| כמות   | מ-6                                              |   | טיפוס                                                              |
| 3   | מידות: 140/70                                    | רפפת שחרור עשן קבועה<br>חברת פלרז או ש"ע<br>כולל רשת קבועה נשלפת                                     | תיאור                                                              |
|   |                                                  |   |                                                                    |
| <div> <div>חזית</div> <div>חתך</div> </div>   |                                                  |   |                                                                    |
| מונחי הרשימה הינם קוד מקוצר. הגדרה מלאה ראה במפרט המיוחד.   |                                                  |   | כללי                                                               |
| מיקום   | פיר מעלית וחדר מדרגות מוגן.<br>ראה תכנית גגות    | צירים                                                                                                | תוצרת פלרז או ש"ע עפ"י בחירת המזמין                                |
| צביעה / אילגון   | עפ"י בחירת אדריכל- צבוע בתנור                    | ידיות                                                                                                |                                                                    |
| משקוף   | משקוף פלדה מגולוונת                              | מנעול                                                                                                |                                                                    |
| רשת   | רשת קבועה נשלפת                                  | אחר                                                                                                  |                                                                    |
| כנף   | רפפה קבועה חברת פלרז או ש"ע עפ"י<br>בחירת המזמין | הערות:                                                                                               | כל הפרופילים / האביזרים /<br>פרחול לאישור אדריכל עפ"י<br>מפרט יצרן |
| תריס   |                                                  |   |                                                                    |
| עדכונים:   |                                                  | המזמין: חברה לפיתוח קצרין<br>הפרוייקט: 1215 מבנה לטכנו' מתקד' קצרין                                  |                                                                    |
|   |                                                  | שם התכנית: רפפת שחרור עשן<br>מס תכנית: מ-6                                                           |                                                                    |
|   |                                                  | קנ"מ: 1 : 50<br>תאריך: 18.04.2023                                                                    |                                                                    |
|   |                                                  | לעיון <input type="radio"/> למכר <input checked="" type="checkbox"/> לביצוע <input type="checkbox"/> |                                                                    |
| <div> <div> <div>Giladi Ayal</div> <div>architects</div> <div>           טל: 04-699-6959 דוא"ל: office@gaa.co.il<br/>           פקס: 04-699-6919 שדה נחמיה ד.נ.ג.ע 1214500         </div> </div> <div>www.gaa.co.il</div> </div> |                                                  |   |                                                                    |

|   |                                                              |   |                                                                |
|---|--------------------------------------------------------------|---|----------------------------------------------------------------|
| כמות   | 7-מ                                                          |   | טיפוס                                                          |
| 1   | מידות: מ"א 60                                                |   | תיאור<br>גדר בגובה 200 ס"מ<br>דגם ציון חברת גדרות אורלי או ש"ע |
| <div style="text-align: center;"> <p><b>גדר ציון תעשייה</b><br/><b>מסי קטלוגי 8004</b></p> <p>162</p> </div> |                                                              |   |                                                                |
| כללי   |                                                              |   | מונחי הרשימה הינם קוד מקוצר. הגדרה מלאה ראה במפרט המיוחד.      |
| מיקום   | על קיר תמך צפוני<br>תראה תכנית פיתוח                         |   |                                                                |
| צביעה / אילגון                                                                                               | ע"פ בחירת אדריכל                                             |   |                                                                |
| משקוף   | פרחול                                                        |   |                                                                |
| רשת   | אחר                                                          |   |                                                                |
| כנף   | הערות:                                                       |   |                                                                |
| תריס   | כל הפרופילים / האביזרים / פרחול לאישור אדריכל עפ"י מפרט יצרן |   |                                                                |
| עדכונים:   |                                                              | המזמין: חברה לפיתוח קצרין<br>הפרוייקט: 1215 מבנה לטכנו' מתקד' קצרין                                                              |                                                                |
| שם התכנית:                                                                                                   |                                                              | גדר בגובה 200 ס"מ   |                                                                |
| מס תכנית:   |                                                              | 7-מ   |                                                                |
| קנ"מ: 1 : 50                                                                                                 |                                                              | תאריך: 18.04.2023   |                                                                |
| לעיון <input type="radio"/> למכר <input checked="" type="checkbox"/> לביצוע <input type="checkbox"/>         |                                                              | Giladi Ayal architects<br>טל: 04-699-6959 דוא"ל: office@gaa.co.il<br>פקס: 04-699-6919 שדה נחמיה ד.נ.ג.ע 1214500<br>www.gaa.co.il |                                                                |

|       |   |        |      |
|-------|---|--------|------|
| טיפוס | 8-מ   | מידות  | כמות |
| תיאור | מעקה אנכי בגובה 110 ס"מ<br>מעוגן למהלך המדרגות<br>כולל מאחז יד בגובה 90 ס"מ, אלמנטי פרזול ומחברים, הכל לפי פרטי יצרן.<br>הכל מערכת אינטגרלית שלמה |        |      |
|       |   | מ"א 21 | 1    |

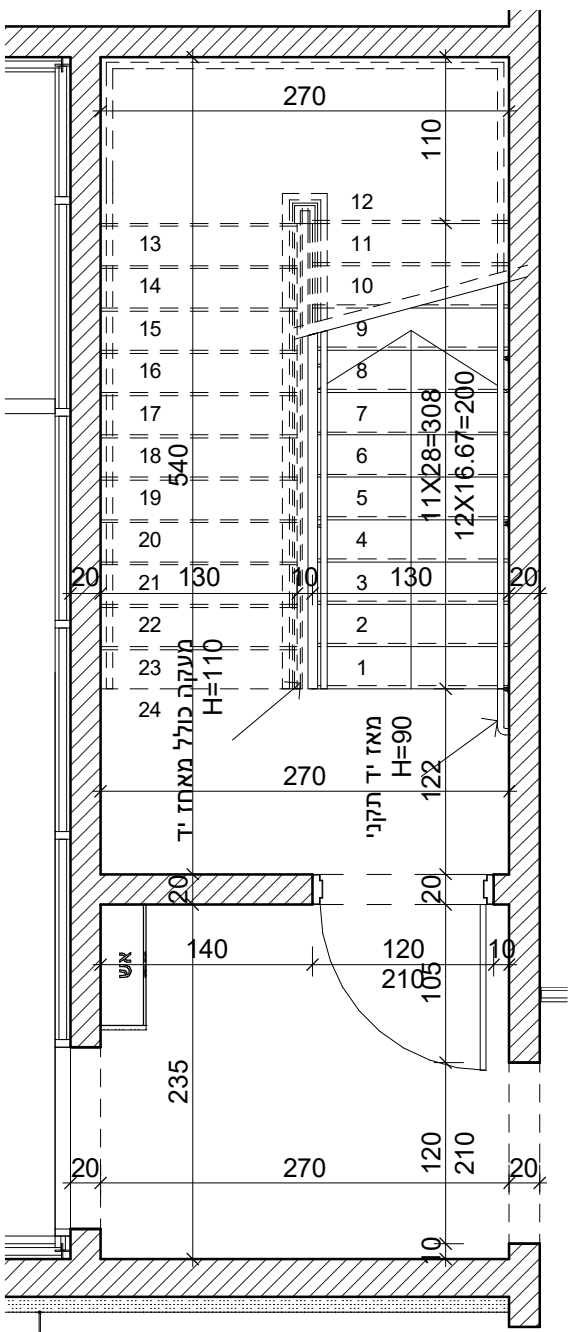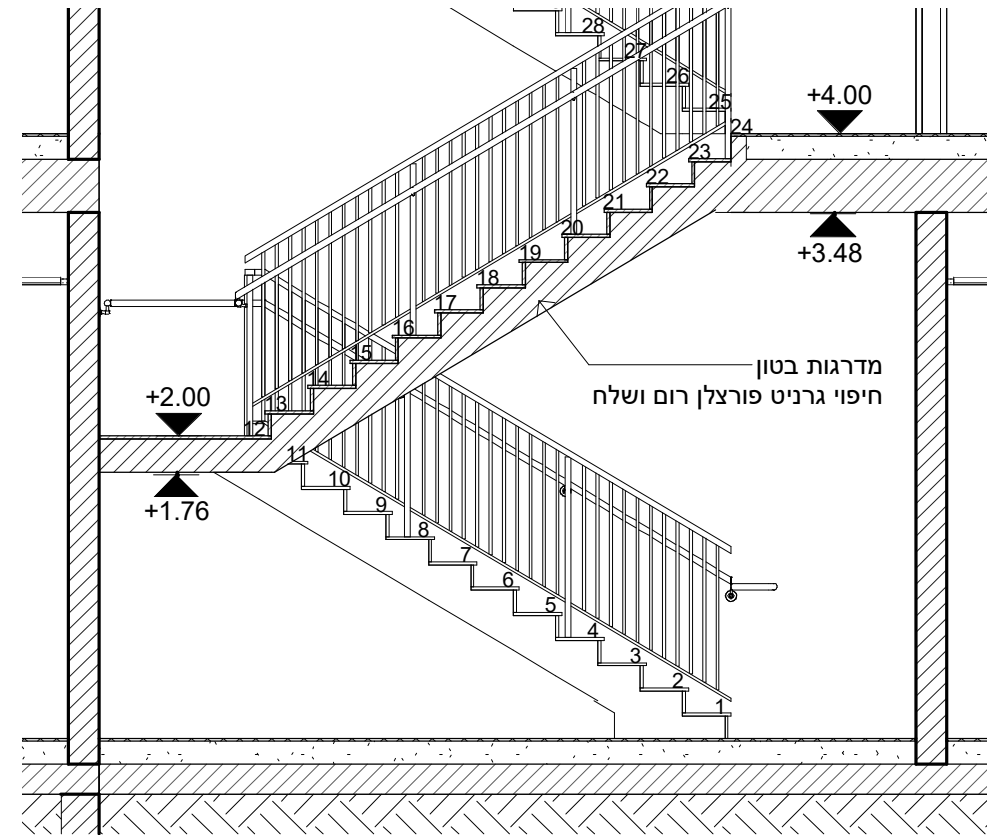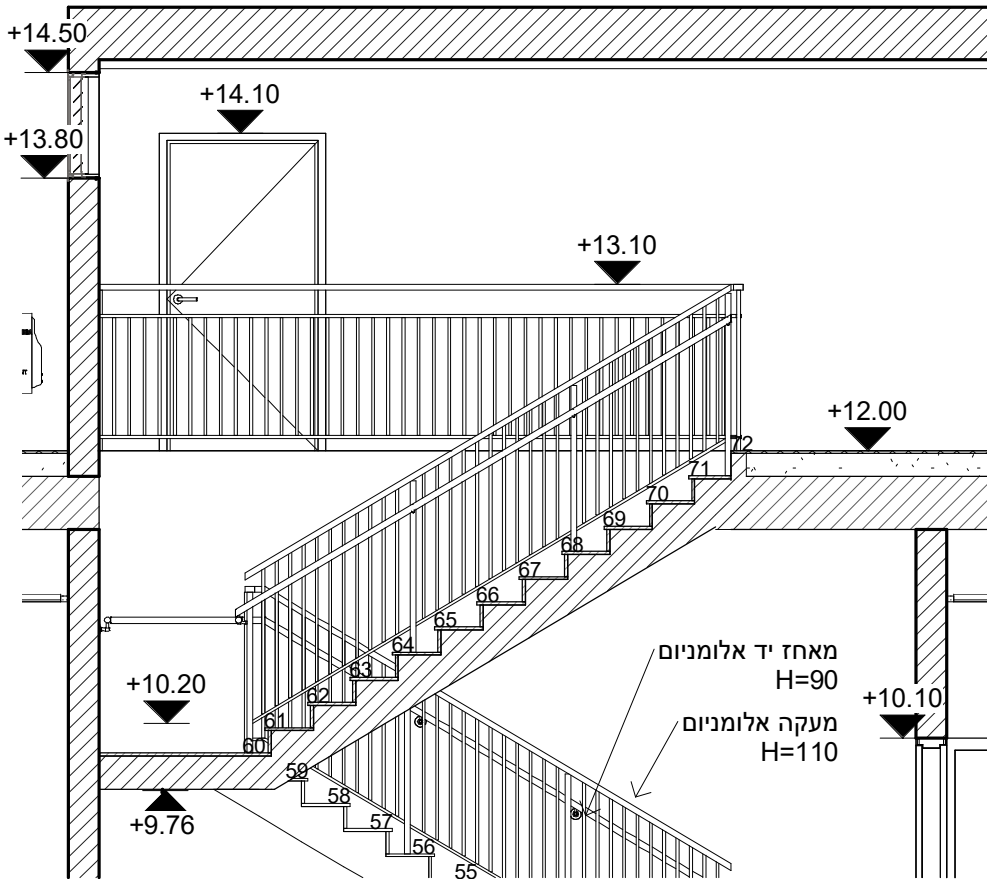

תכנית  
קנ"מ 1:50


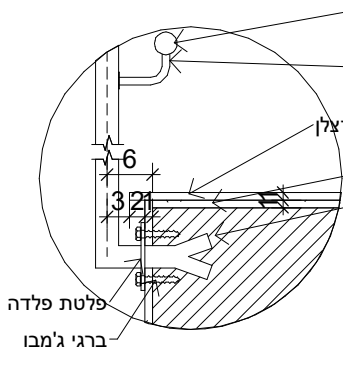


מעקה אנכי משולב מאחז יד  
קנ"מ 1:10


|              |                                                         |       |                             |
|--------------|---------------------------------------------------------|-------|-----------------------------|
| כללי         | מונחי הרשימה הינם קוד מקוצר. הגדרה מלאה ראה במפרט מיוחד |       |                             |
| מיקום        | חדר מדרגות, ע"פי סימון רשימות בתכניות                   | כנף   | על הקבלן להעביר שופ דורוינג |
| צביעה/אילגון |                                                         | תריס  |                             |
| פרופיל       |                                                         | צירים |                             |
| זיגוג        | בית אחיזה מנירוסה קוטר 40 מ"מ                           | ידיות |                             |
| רשת          |                                                         | מנעול |                             |

|   |            |                              |                                  |
|---|------------|------------------------------|----------------------------------|
| עדכונים:   | המזמין:    | חברה לפיתוח קצרין            |                                  |
|   | הפרוייקט:  | 1215 מבנה לטכנו' מתקד' קצרין |                                  |
|   | שם התכנית: | מעקה כולל מאחז יד            |                                  |
| <div> <div>Giladi Ayal</div> <div>architects</div> <div> טל: 04-699-6959 דוא"ל: office@gaa.co.il<br/> פקס: 04-699-6919 שדה נחמיה ד.ב.נ.ע 1214500<br/> www.gaa.co.il </div> </div> | מס תכנית:  | 8-מ                          | קנ"מ: 1:10, 1:50<br>As indicated |
|   | לעיון      | למכר                         | לבצוע                            |
|   | תאריך:     | 18.04.2023                   |                                  |

|       |   |          |      |
|-------|---|----------|------|
| טיפוס | 9-מ   | מידות    | כמות |
| תיאור | מאחז יד מנירוסה בקוטר 40 מ"מ מעוגן לקיר כולל אלמנטי פרזול ומחברים, הכל לפי פרטי יצרן. הכל מערכת אינטגרלית שלמה |          |      |
|       |   | מ"א 35.7 | 1    |

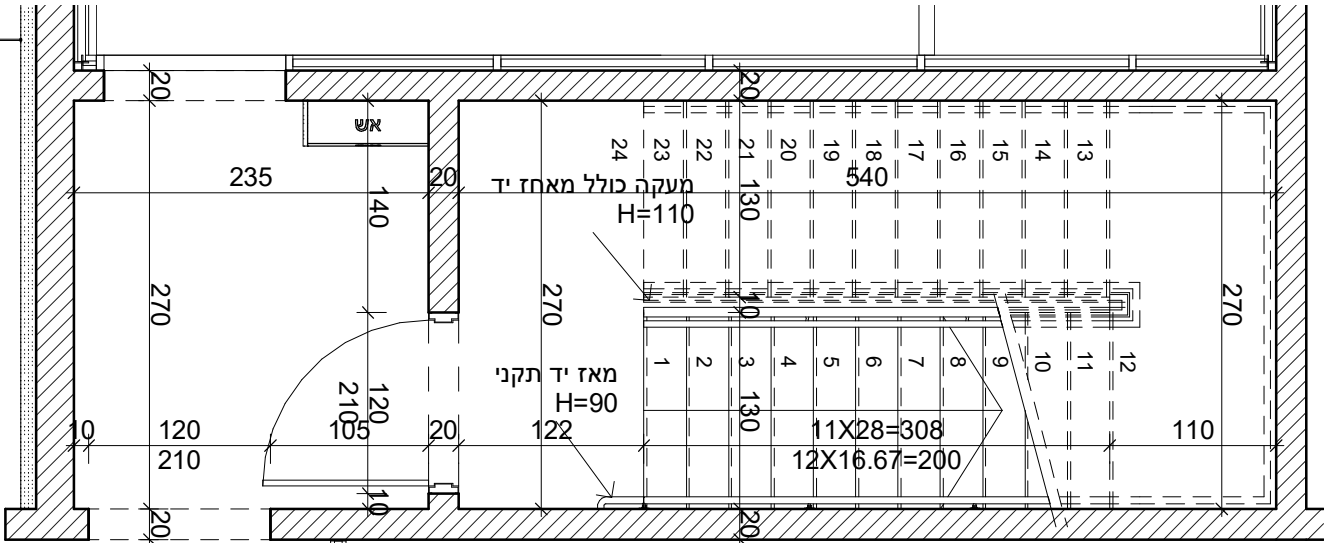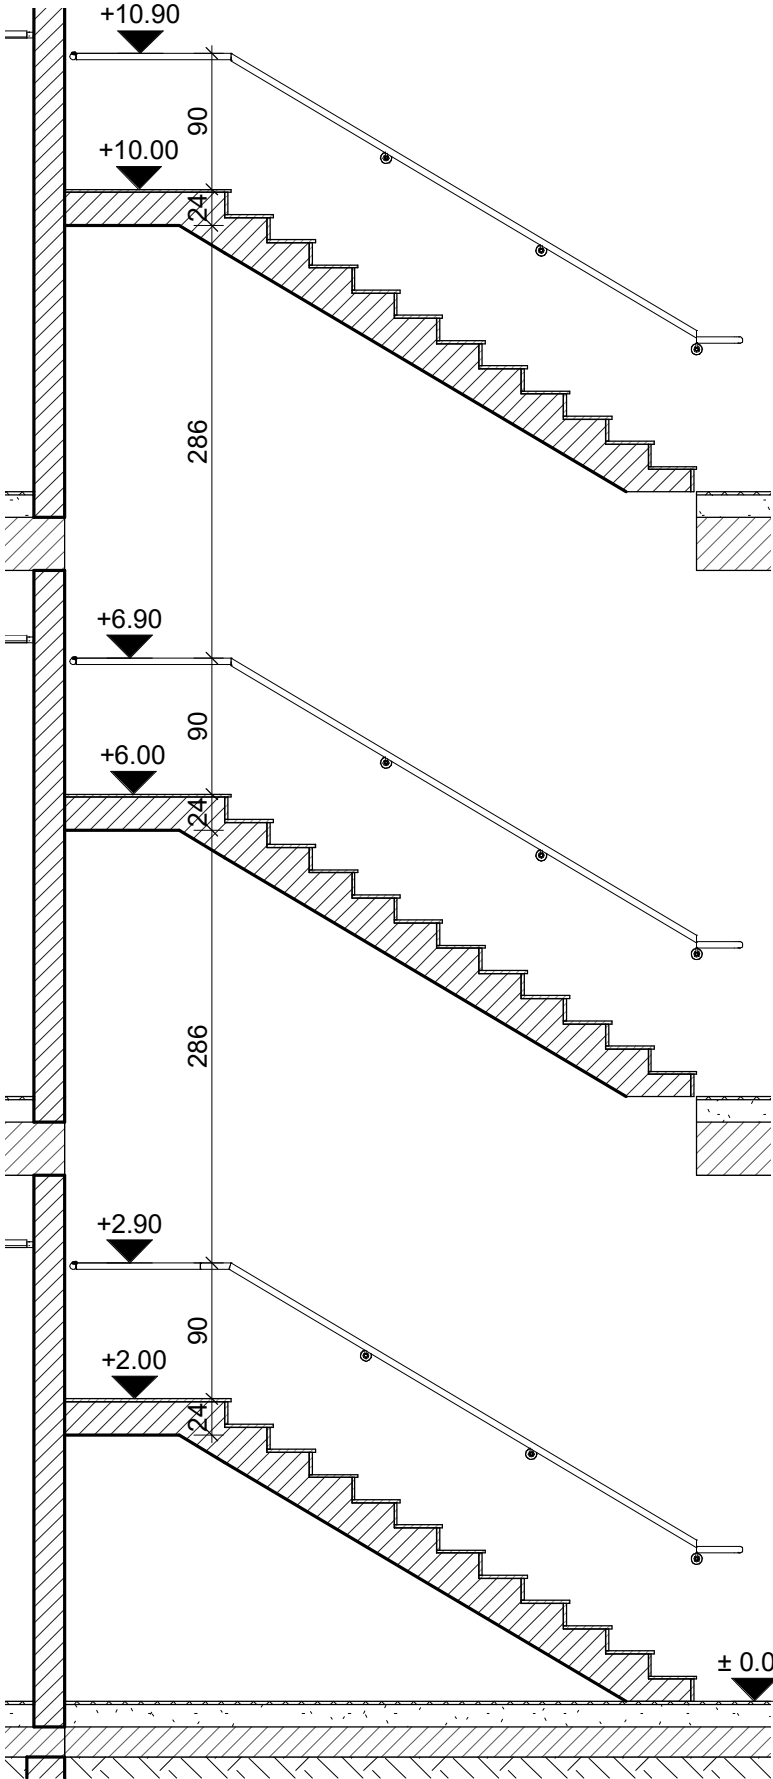

תכנית

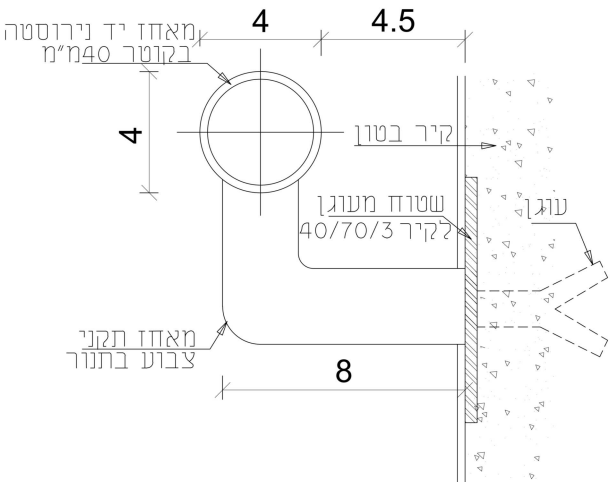


מאחז יד מעוגן לקיר

חזית


|               |                                                         |       |                               |                            |
|---------------|---------------------------------------------------------|-------|-------------------------------|----------------------------|
| כללי          | מונחי הרשימה הינם קוד מקוצר. הגדרה מלאה ראה במפרט מיוחד |       |                               | על הקבלן להעביר שופ דרוינג |
| מיקום         | חדר מדרגות, ע"פי סימון רשימות בתכניות                   | כנף   |                               |                            |
| צביעה/ אילגון |                                                         | תריס  |                               |                            |
| פרופיל        |                                                         | צירים |                               |                            |
| זיגוג         |                                                         | ידיות | בית אחיזה מנירוסה קוטר 40 מ"מ |                            |
| רשת           |                                                         | מנעול |                               |                            |

|   |            |                   |                         |              |
|---|------------|-------------------|-------------------------|--------------|
| עדכונים:   | המזמין:    | חברה לפיתוח קצרין |                         |              |
|   | הפרוייקט:  | 1215              | מבנה לטכנו' מתקד' קצרין |              |
|   | שם התכנית: | מס תכנית:         | מאחז יד 9-מ             | קנ"מ: 1 : 50 |
| <div>Giladi Ayal architects</div> <div>מל: 04-699-6959 דוא"ל: office@gaa.co.il<br/>פקס: 04-699-6919 שדה נחמיה ד.ב.נ.ע 1214500<br/>www.gaa.co.il</div> |            | לעיון             | למכר                    | לביצוע       |
|   |            | 18.04.2023        | תאריך:                  |              |


|       |   |       |      |
|-------|---|-------|------|
| טיפוס | מ-10   | מידות | כמות |
| תיאור | מאחז יד מנירוסה בקוטר 40 מ"מ מעוגן לקיר או למעקה זכוכית לפי התכנית כולל אלמנטי פרזול ומחברים, הכל לפי פרטי יצרן. הכל מערכת אינטגרלית שלמה |       |      |
| 1     | מ"א 40.6   |       |      |

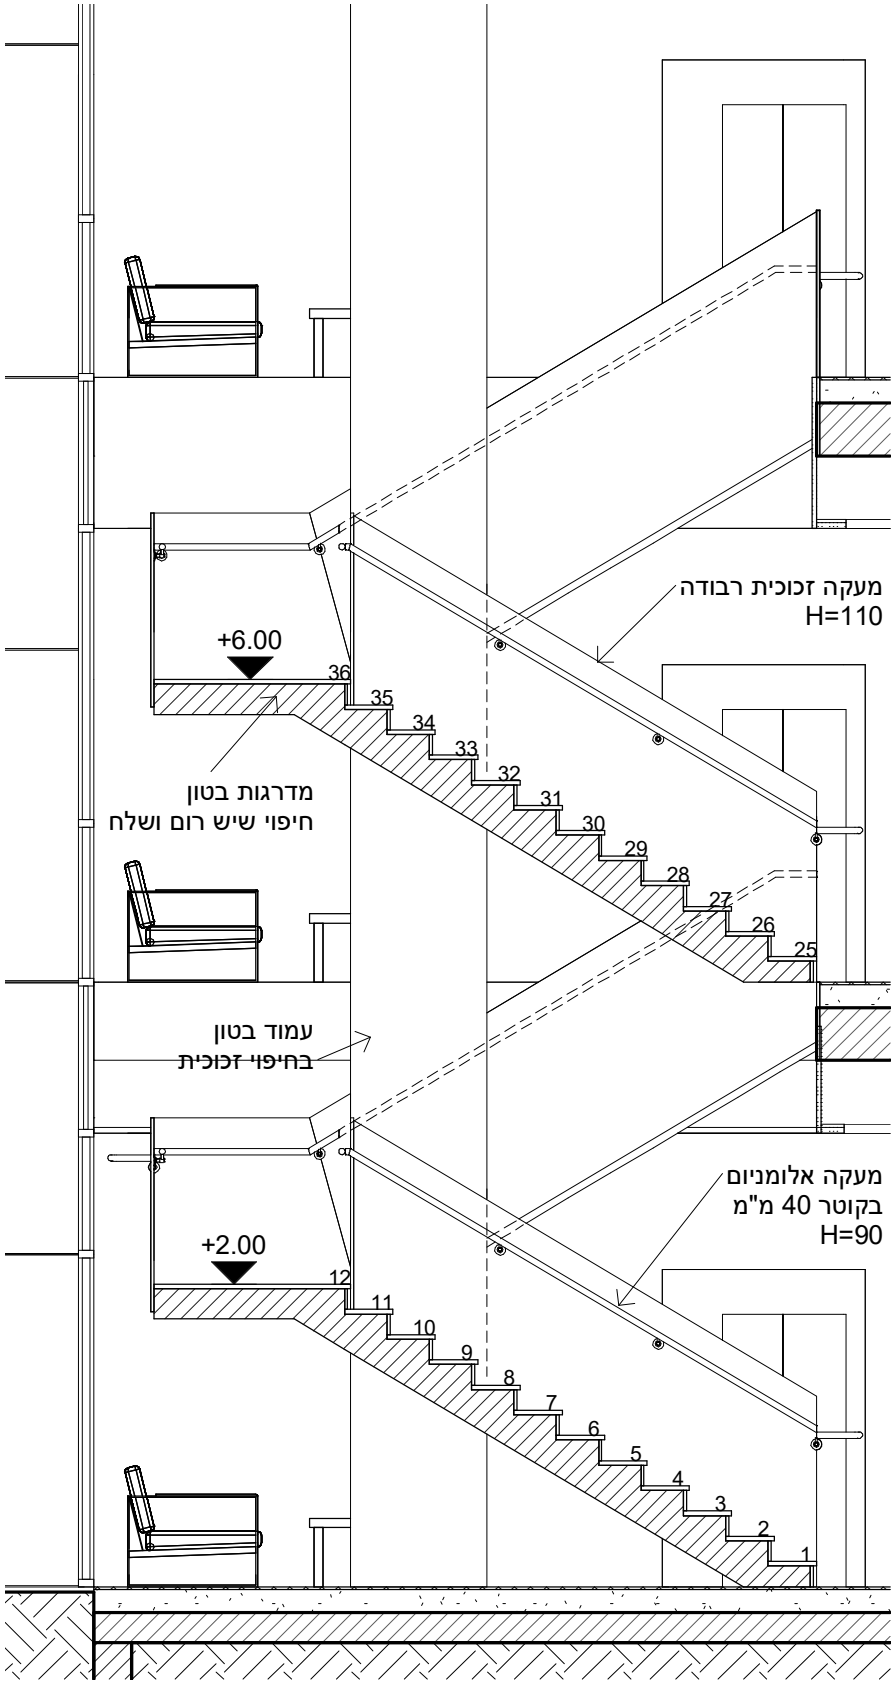


חזית

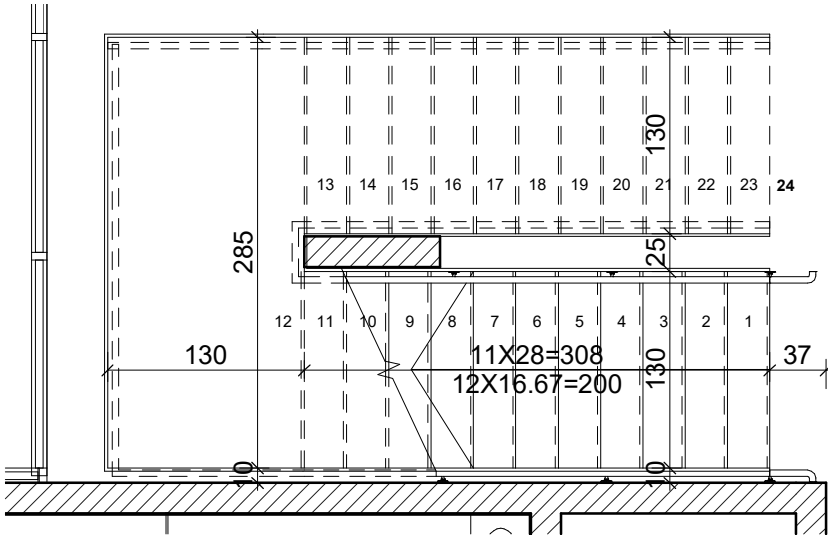

תכנית

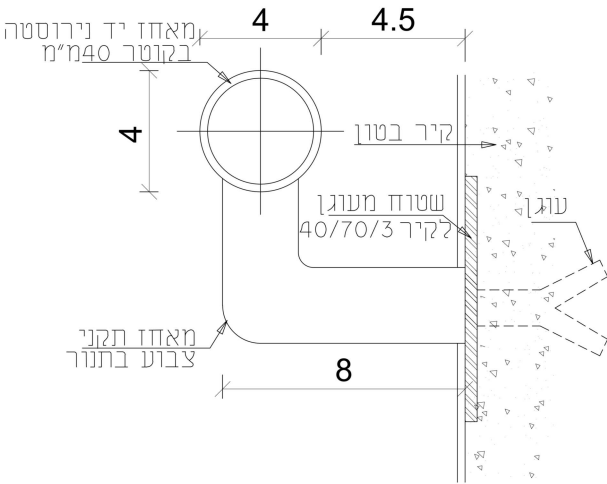

מאחז יד מעוגן לקיר

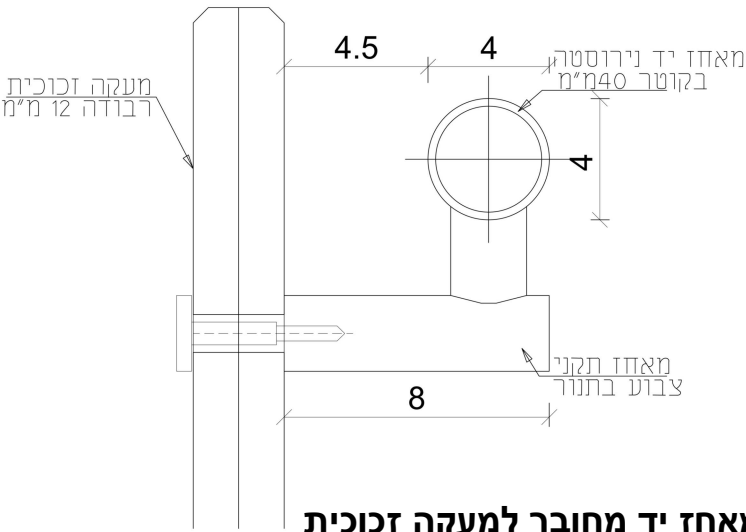



מאחז יד מחובר למעקה זכוכית

|              |                                                         |       |                               |                            |
|--------------|---------------------------------------------------------|-------|-------------------------------|----------------------------|
| כללי         | מונחי הרשימה הינם קוד מקוצר. הגדרה מלאה ראה במפרט מיוחד |       |                               | על הקבלן להעביר שופ דרוינג |
| מיקום        | מדרגות כניסה, ע"פי סימון רשימות בתכניות                 | כנף   |                               |                            |
| צביעה/אילגון |                                                         | תריס  |                               |                            |
| פרופיל       | מרחיק זכוכית מנירוסה 40 מ"מ                             | צירים |                               |                            |
| זיגוג        | זכוכית רבודה 12 מ"מ                                     | ידיות | בית אחיזה מנירוסה קוטר 40 מ"מ |                            |
| רשת          |                                                         | מנעול |                               |                            |

|          |  |            |                              |
|----------|--|------------|------------------------------|
| עדכונים: |  | המזמין:    | חברה לפיתוח קצרין            |
|          |  | הפרוייקט:  | 1215 מבנה לטכנו' מתקד' קצרין |
|          |  | שם התכנית: | מאחז יד                      |
|          |  | מס תכנית:  | מ-10                         |
|          |  | קנ"מ:      | 1 : 50                       |
|          |  | תאריך:     | 18.04.2023                   |
|          |  | למכר       | לביצוע                       |
|          |  | לעיון      |                              |

**Giladi Ayal**  
architects  
טל: 04-699-6959 דוא"ל: office@gaa.co.il  
פקס: 04-699-6919 שדה נחמיה ד.ב.נ.ע 1214500  
www.gaa.co.il

|       |   |       |      |
|-------|---|-------|------|
| טיפוס | מ-11   | מידות | כמות |
| תיאור | <p>מעקה זכוכית למדרגות בטון<br/> זכוכית רבודה בעובי 6/6 מ"מ SPG<br/> מעוגנת למדרגות הבטון ע"י מרחיק זכוכית מנירוסטה,<br/> כולל אלמנטי פרזול ומחברים, הכל לפי פרטי יצרן.<br/> הכל מערכת אינטגרלית שלמה</p> |       |      |
| 1     | מ"א 24   |       |      |

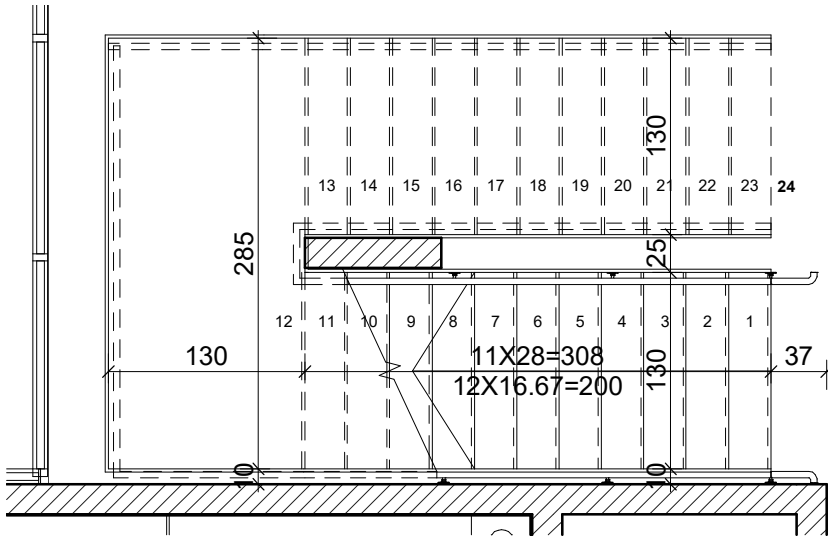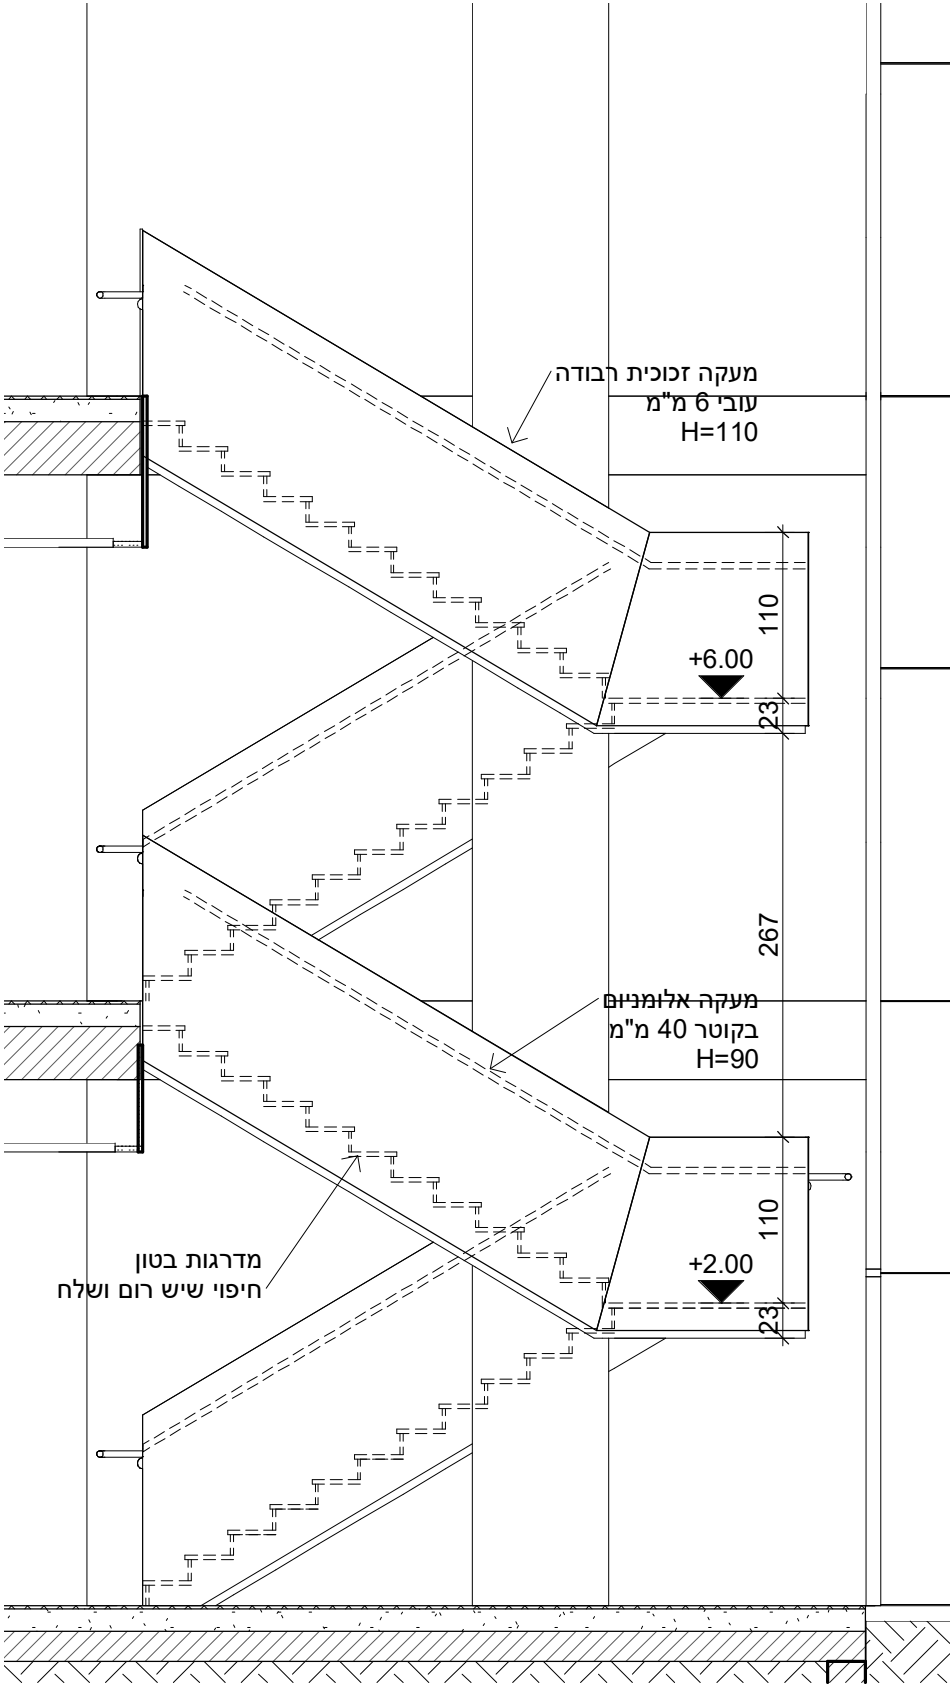

תכנית



פרטי הפריט

מרחיק זכוכית נירוסטה אורך 40 מ"מ  
מרחיק זכוכית לתפיסה של פלטות זכוכית.  
המחזיק חלול, עשוי נירוסטה 201.  
קוטר המחזיק: 19 מ"מ  
אורך כללי: 40 מ"מ.  
מתאים לזכוכית עד עובי 12 מ"מ.  
מצריך קידוח בזכוכית.  
קוטר הקדח : 10 מ"מ.  
לאחידה טובה ובטוחה של הזכוכית.

|               |                                                         |       |                               |                            |  |
|---------------|---------------------------------------------------------|-------|-------------------------------|----------------------------|--|
| כללי          | מונחי הרשימה הינם קוד מקוצר. הגדרה מלאה ראה במפרט מיוחד |       |                               | על הקבלן להעביר שופ דרוינג |  |
| מיקום         | מדרגות כניסה, ע"פי סימון רשימות בתכניות                 | כנף   |                               |                            |  |
| צביעה/ אילגון |                                                         | תריס  |                               |                            |  |
| פרופיל        | מרחיק זכוכית מנירוסטה 40 מ"מ                            | צירים |                               |                            |  |
| זיגוג         | זכוכית רבודה 12 מ"מ                                     | ידיות | בית אחידה מנירוסה קוטר 40 מ"מ |                            |  |
| רשת           |                                                         | מנעול |                               |                            |  |

|   |           |             |                              |            |
|---|-----------|-------------|------------------------------|------------|
| עדכונים:   | המזמין:   |             | חברה לפיתוח קצרין            |            |
|   |           |             |                              |            |
|   | הפרוייקט: |             | 1215 מבנה לטכנו' מתקד' קצרין |            |
|   |           |             |                              |            |
| <div><div><div><div>Giladi Ayal</div><div>architects</div><div>טל: 04-699-6959 דוא"ל: office@gaa.co.il<br/>פקס: 04-699-6919 שדה נחמיה ד.ב.נ.ע 1214500<br/>www.gaa.co.il</div></div></div></div> |           |             |                              |            |
| שם התכנית:   |           | מעקה זכוכית |                              | קנ"מ:      |
| מס תכנית:   |           | מ-11        |                              | 1 : 50     |
| לעיון   | למכר      | לביצוע      | תאריך:                       | 18.04.2023 |